


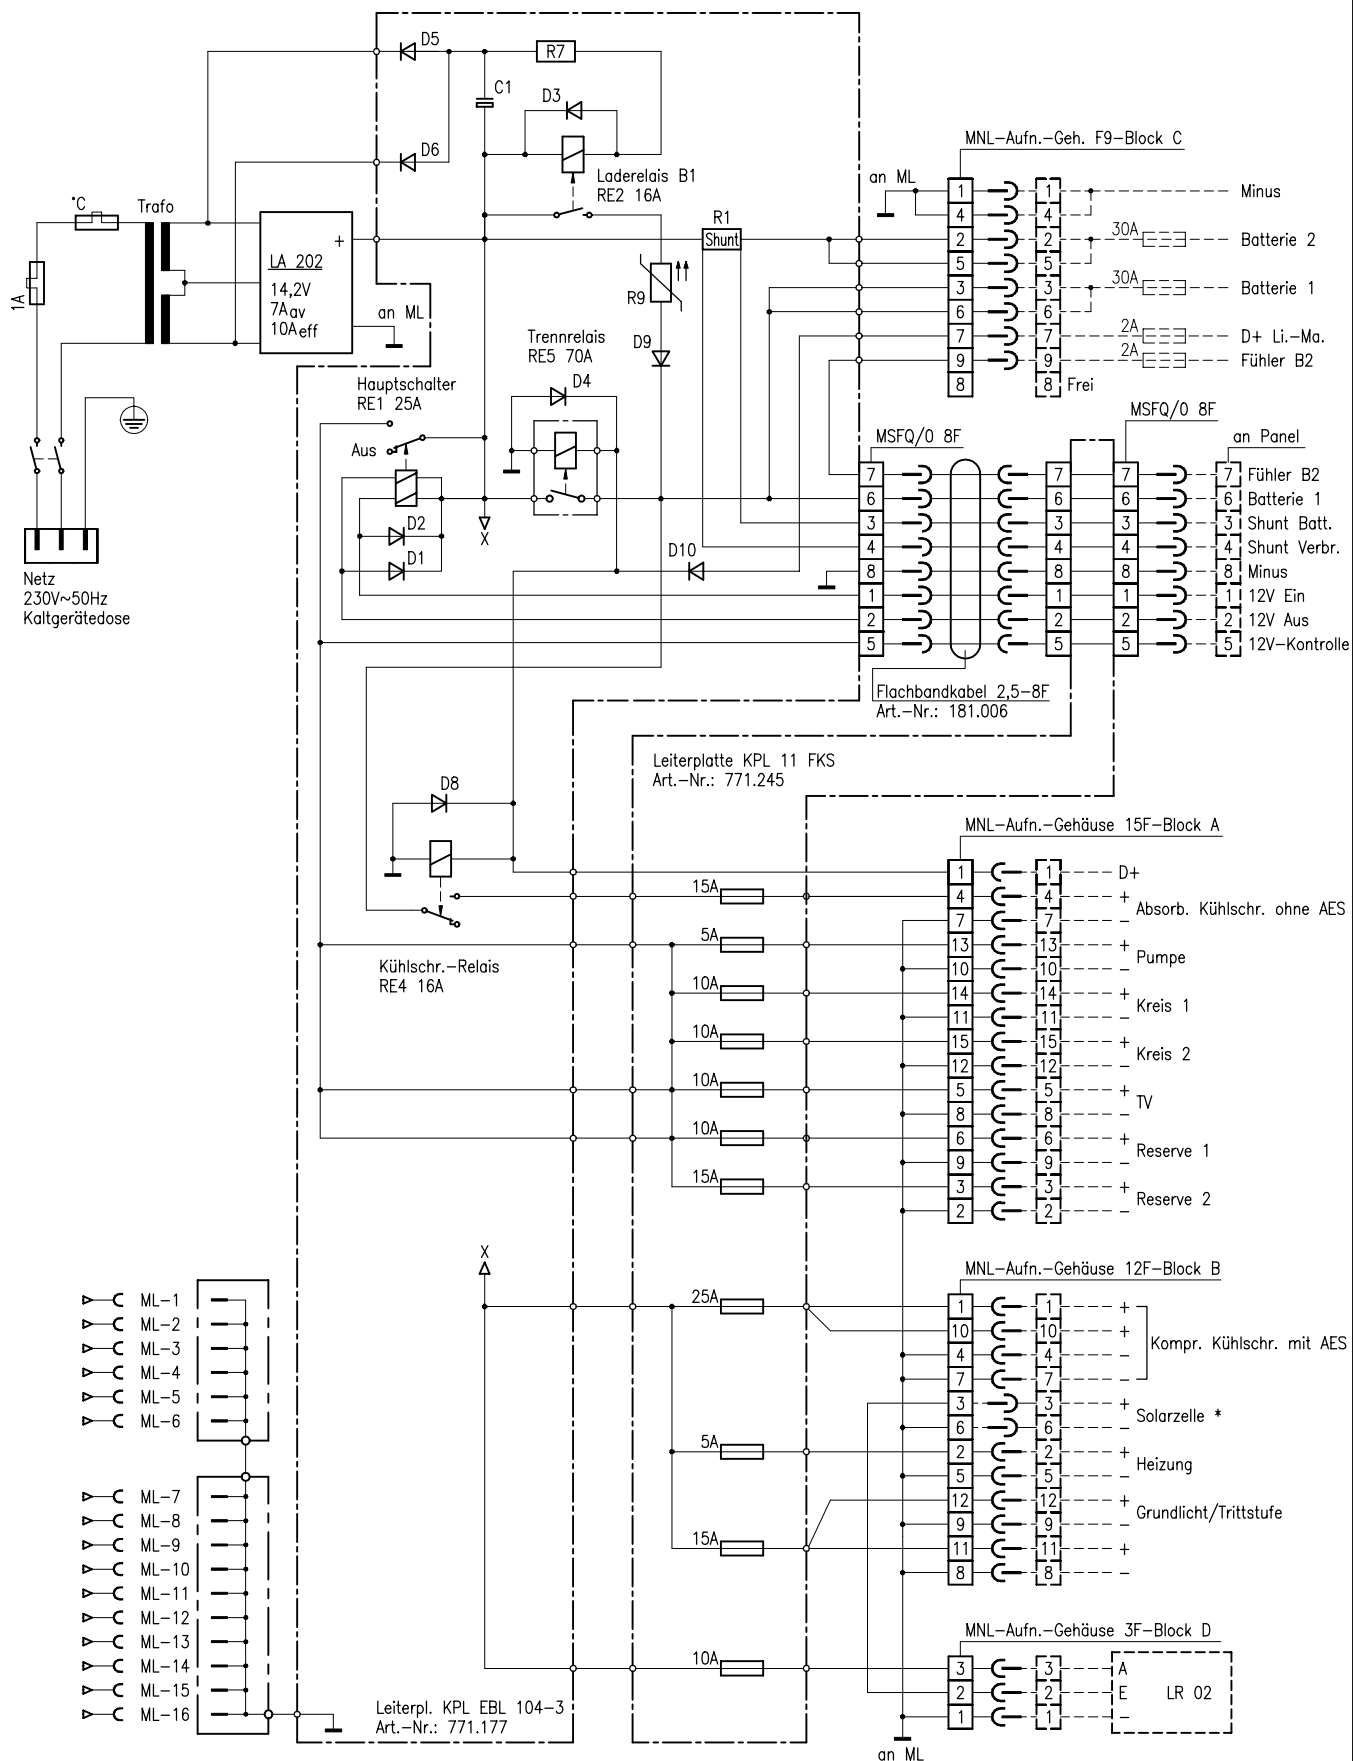

Änderungen nur über A-CAD!

					Datum	Name	Stromlaufplan EBL 104-3		
				Gez.	19.04.96	Schliecker			
				Gepr.	16.07.2001	Decaro			
				Norm					
				Schaudt GmbH			Art-Nr	911.216	Blatt 1
				Am Stadtgraben 25 88677 Markdorf/Bodensee Postfach 1150 Telefon (07544) 3049			Ablage	E:\Z1\911216A1	von 1
*	Korr. Sol. MNL-12F	16.07.01	Schliecker						
Zust.	Aenderung	Datum	Name						